


Projekt zagospodarowania terenu - budowa małej architektury w miejscu publicznym. Otwarta Strefa Aktywności przy ul. Kruczej, Wasilków

SKALA 1:500



Szkic orientacji

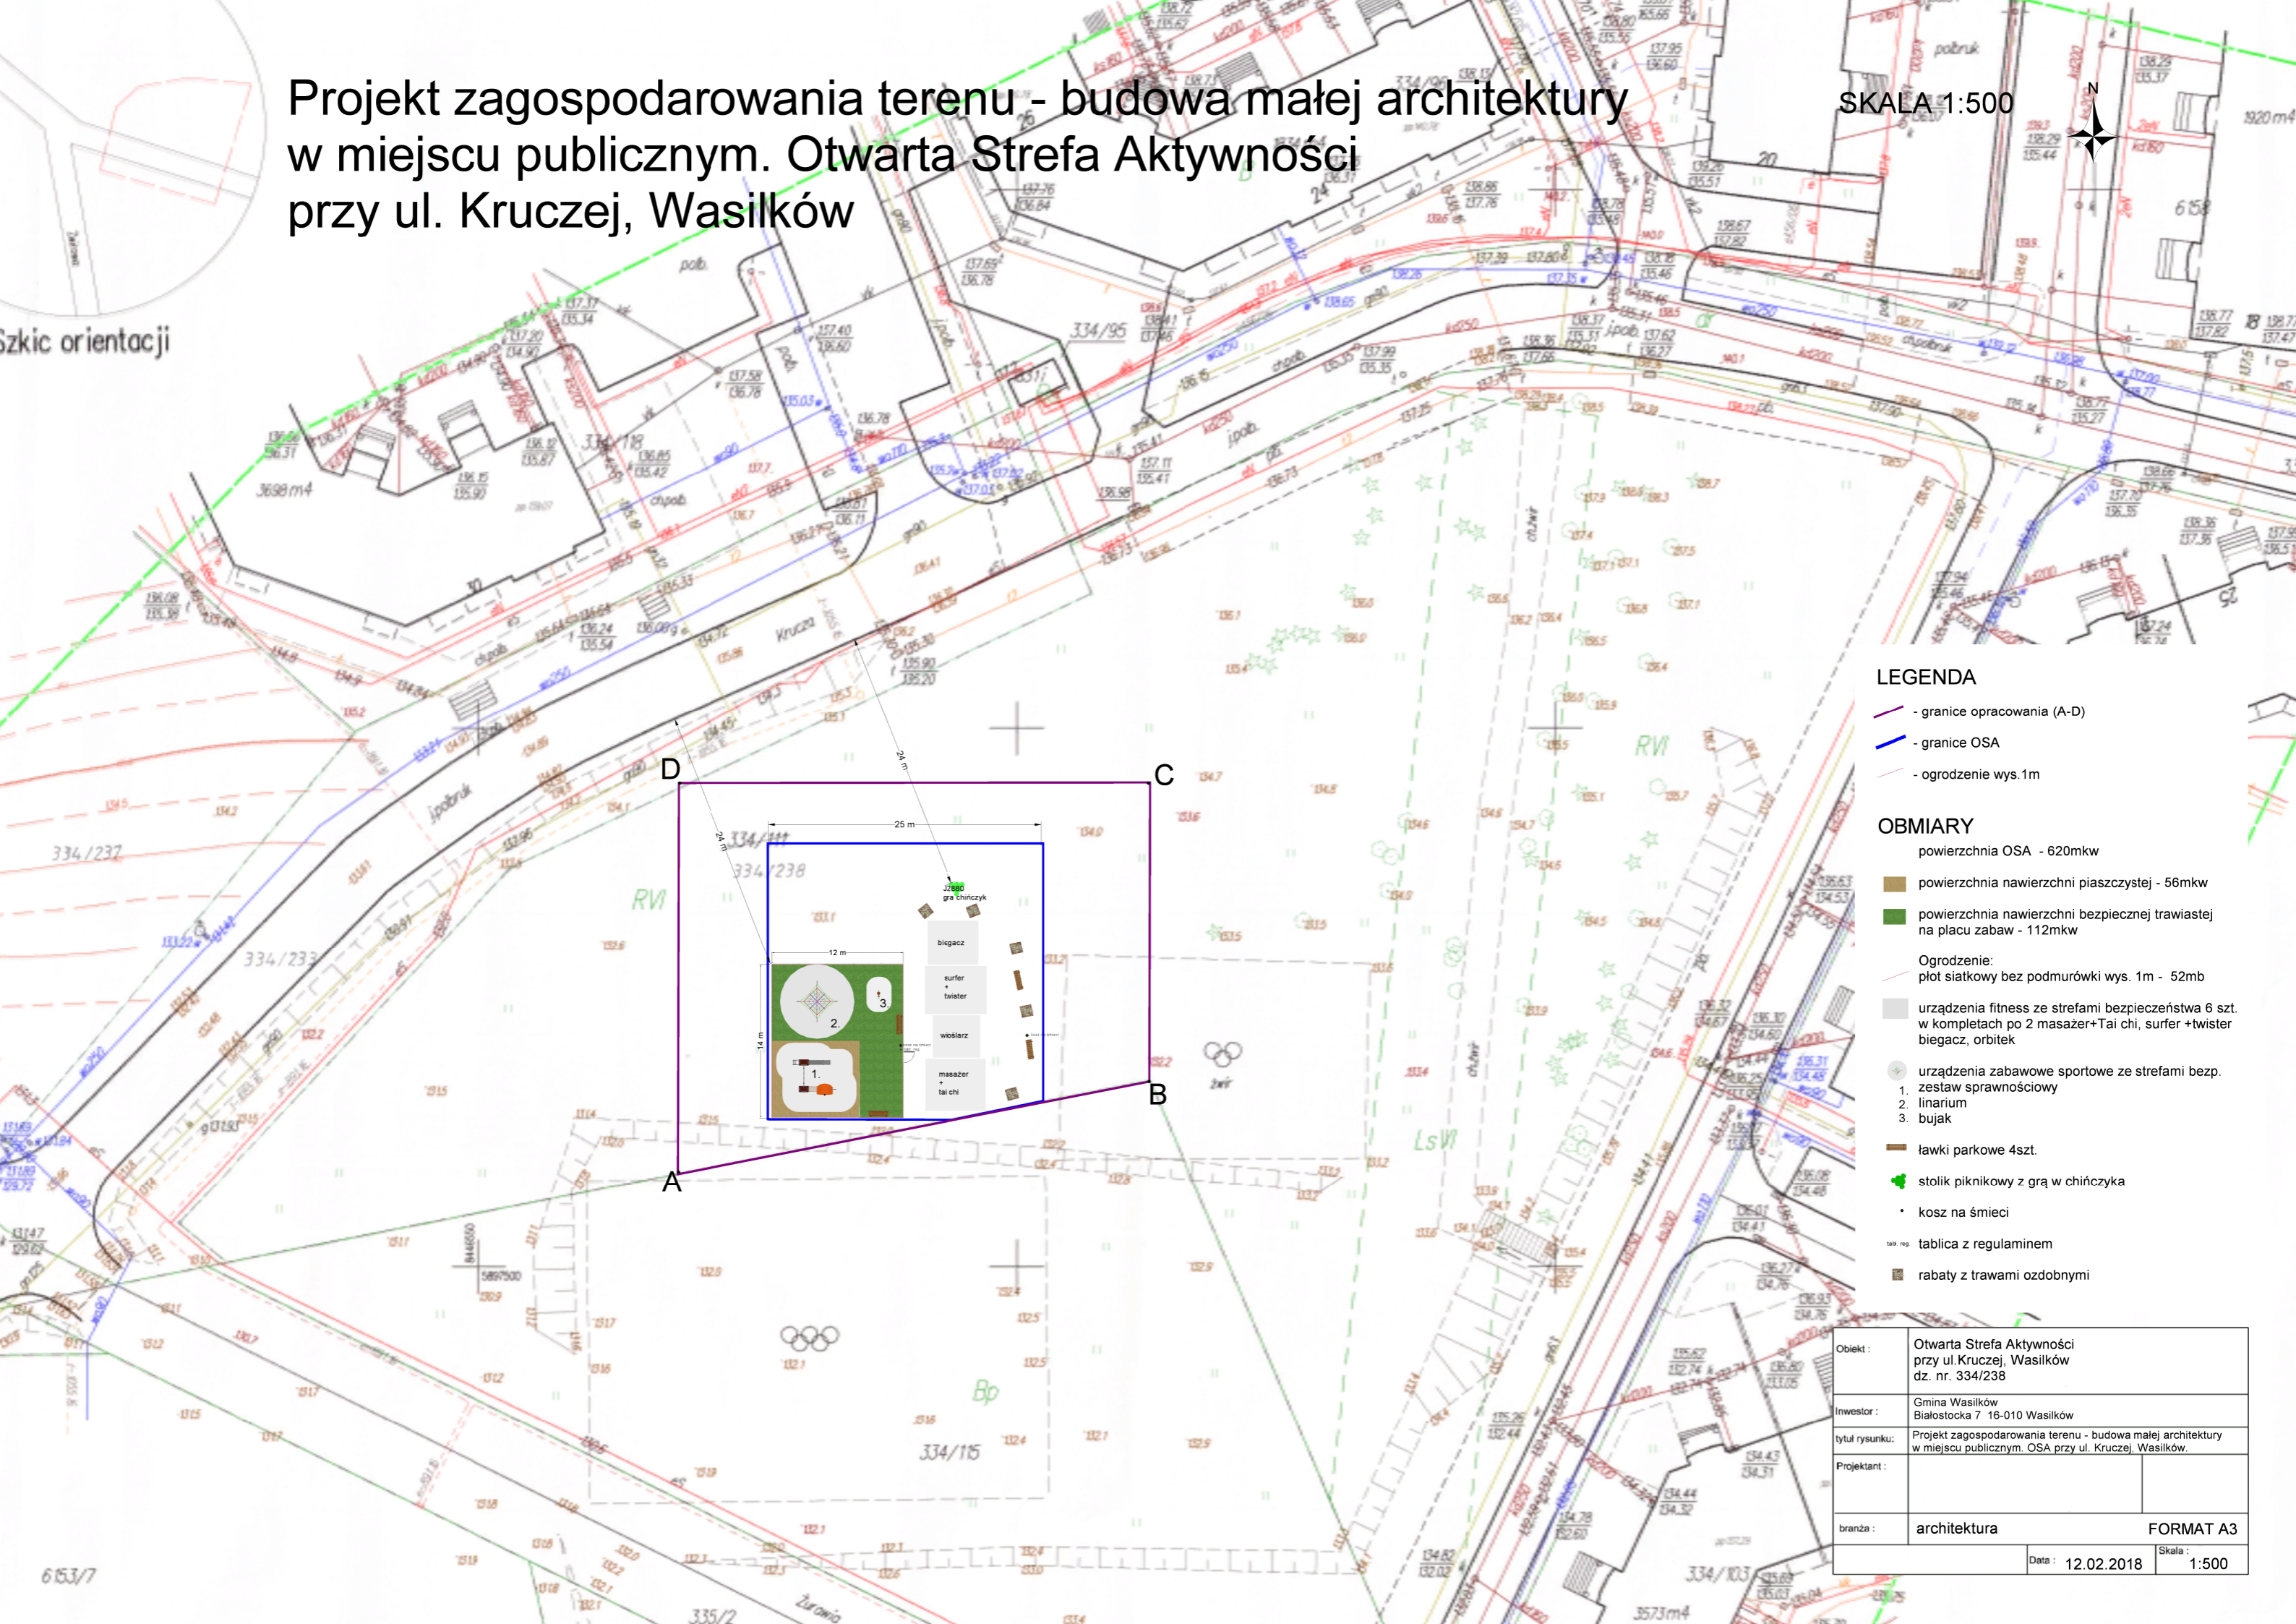

LEGENDA

- - granice opracowania (A-D)
- - granice OSA
- - ogrodzenie wys. 1m

OBMIARY

- powierzchnia OSA - 620mkw
- powierzchnia nawierzchni piaszczystej - 56mkw
- powierzchnia nawierzchni bezpiecznej trawiastej na placu zabaw - 112mkw
- Ogrodzenie:
 - plot siatkowy bez podmurówki wys. 1m - 52mb
- urządzenia fitness ze strefami bezpieczeństwa 6 szt. w kompletach po 2 masażer+Tai chi, surfer +twister biegacz, orbitek
- urządzenia zabawowe sportowe ze strefami bezp.
 1. zestaw sprawnościowy
 2. linarium
 3. bujak
- ławki parkowe 4szt.
- stolik piknikowy z grą w chińczyka
- kosz na śmieci
- tablica z regulaminem
- rabaty z trawami ozdobnymi

Objekt :	Otwarta Strefa Aktywności przy ul. Kruczej, Wasilków dz. nr. 334/238
Inwestor :	Gmina Wasilków Białostocka 7 16-010 Wasilków
tytuł rysunku:	Projekt zagospodarowania terenu - budowa małej architektury w miejscu publicznym. OSA przy ul. Kruczej, Wasilków.
Projektant :	
branża :	architektura
	FORMAT A3
	Data : 12.02.2018 Skala : 1:500