


MIEJSCOWY PLAN ZAGOSPODAROWANIA CZĘŚCI WSI SOCHONIE W GMINIE

Obręb Sochonie

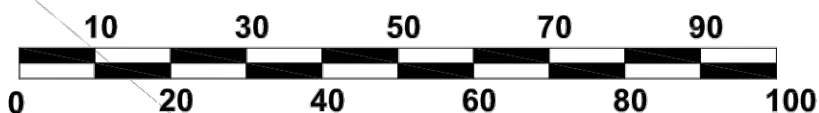

OZNACZENIA

PRZEZNACZENIE



tereny zabudowy usługowej
i produkcyjnej

ZNAKI GRAFICZNE



– granica planu



– linia rozgraniczająca



– nieprzekraczalna linia zabudowy

WYRYS ZE STUDIUM UWARUNKOWAŃ I KIERUNKÓW ZAGOSPODAROWANIA PRZESTRZENNEGO MIASTA I GMINY WASILKÓW skala 1:10 000



GRANICA PLANU

