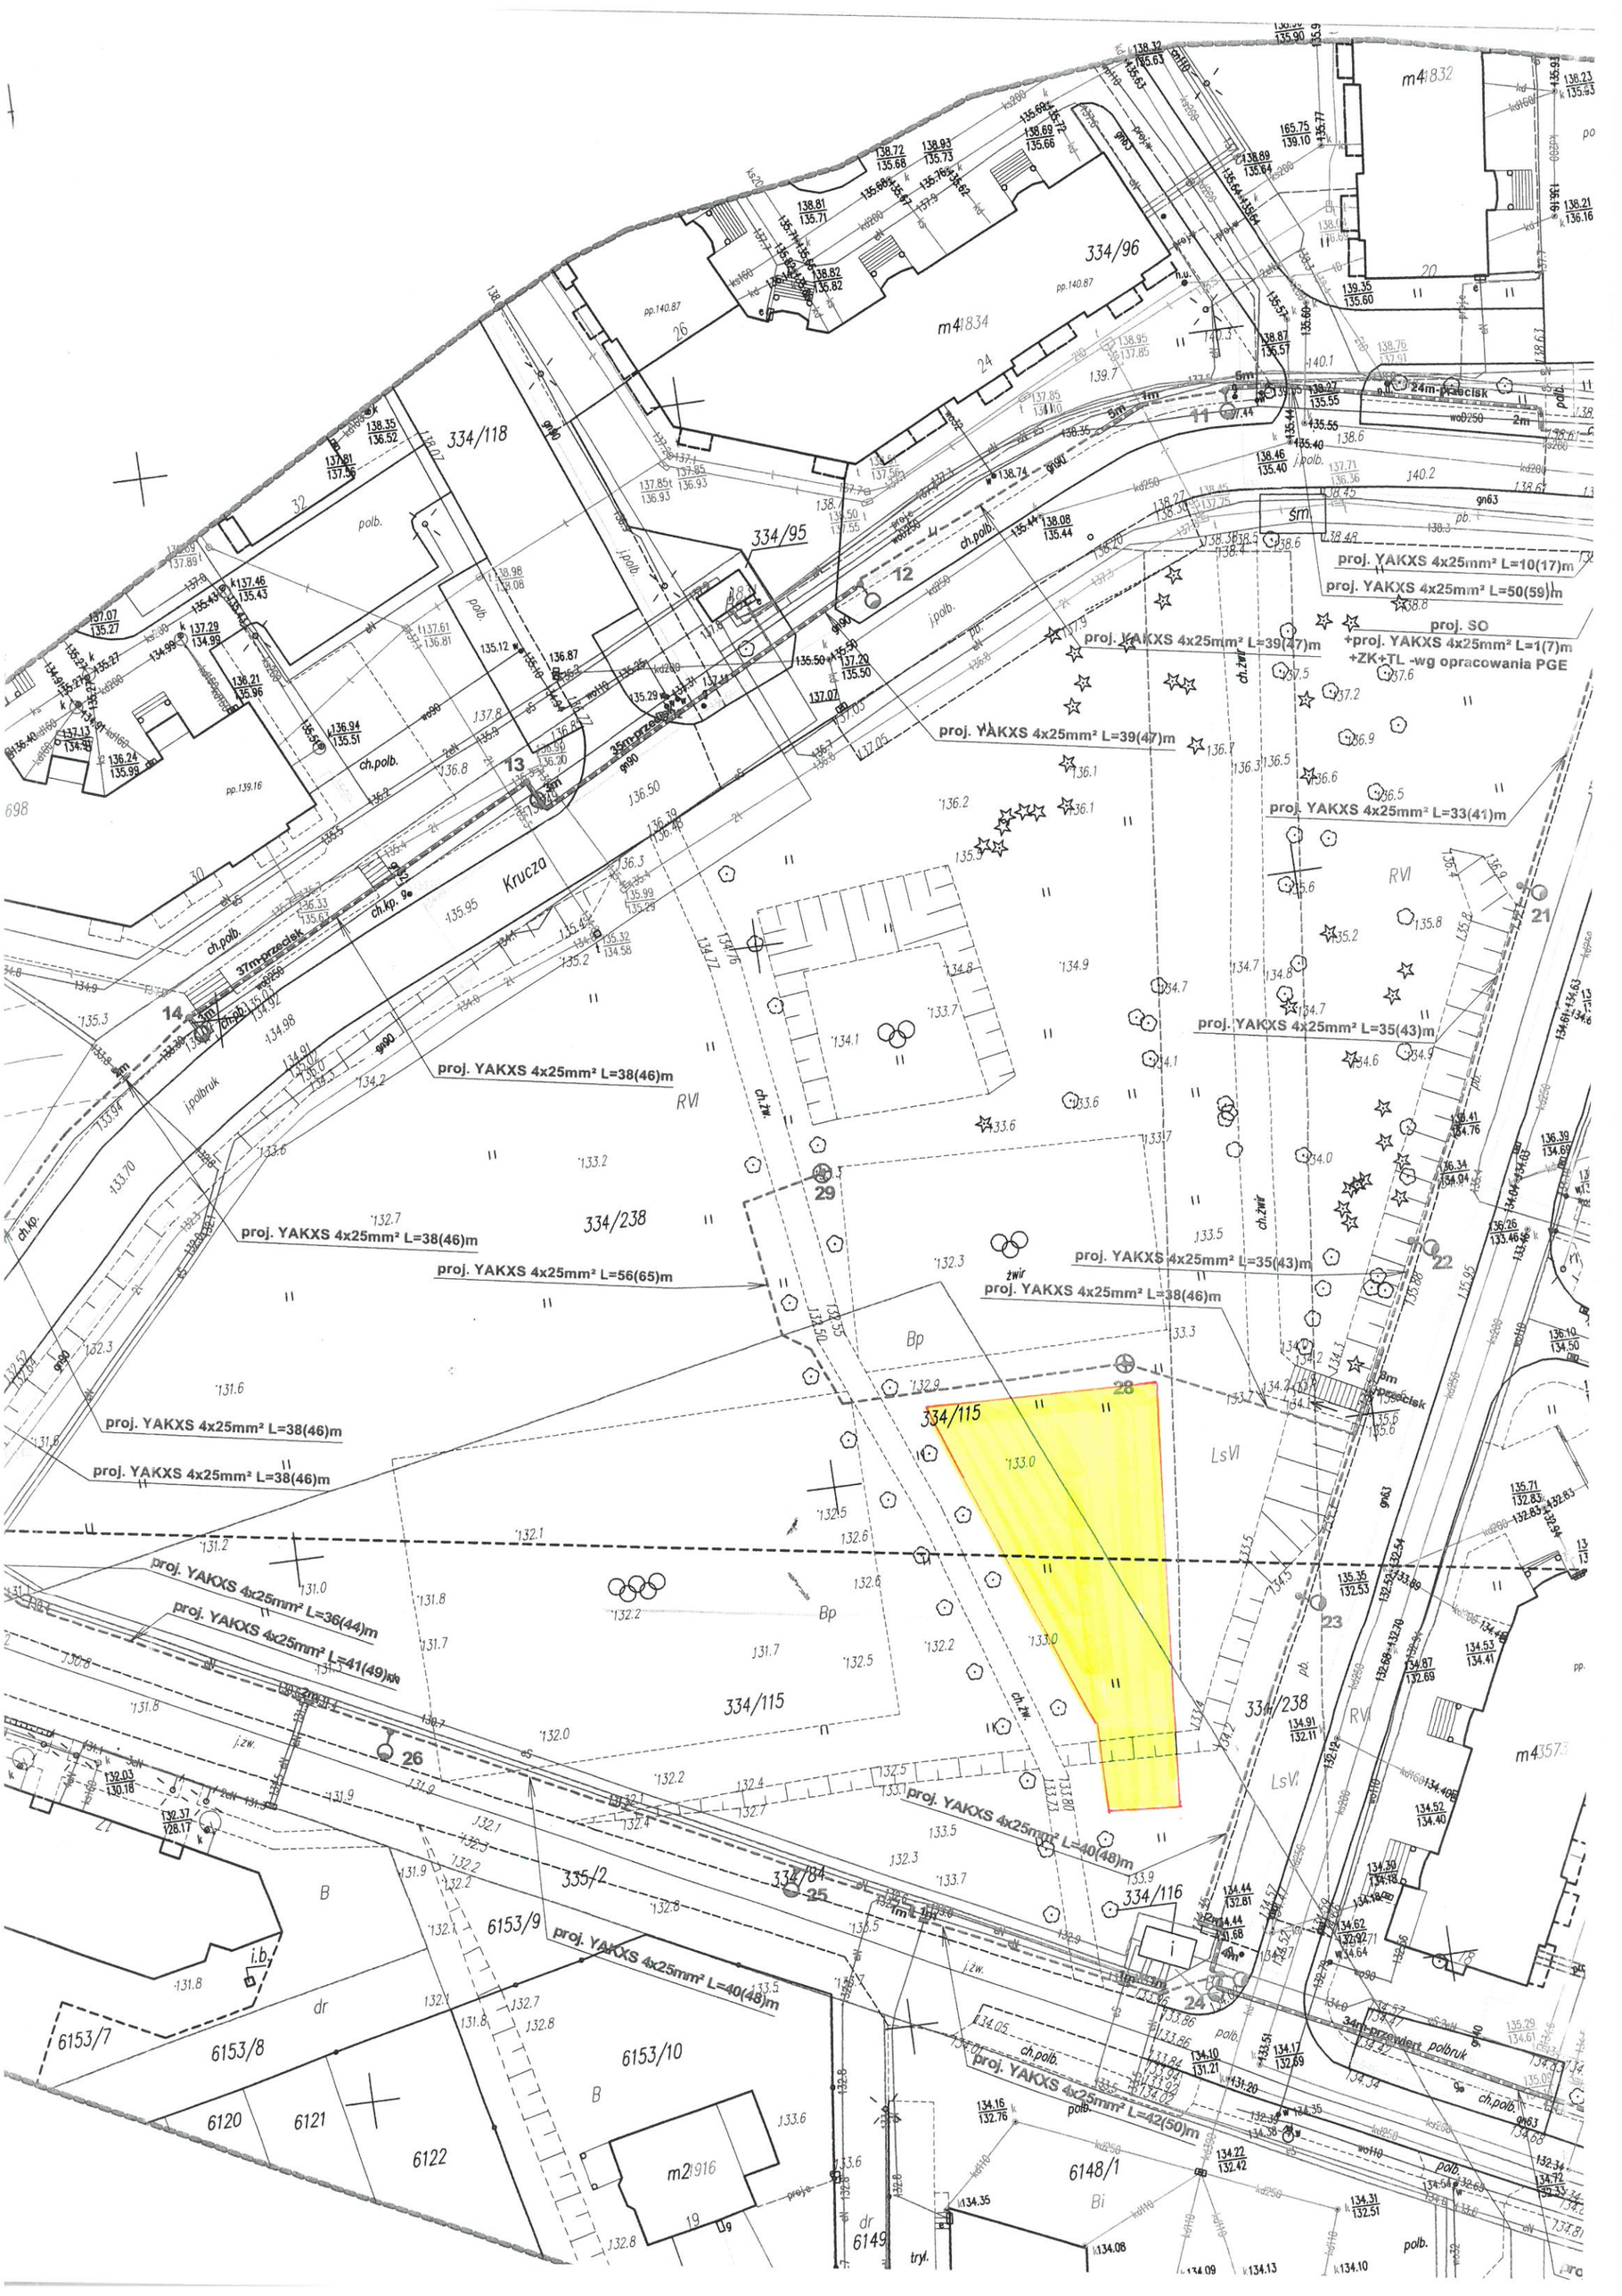

proj. YAKXS 4x25mm² L=10(17)m
proj. YAKXS 4x25mm² L=50(59)m
proj. SO
+proj. YAKXS 4x25mm² L=1(7)m
+ZK+TL -wg opracowania PGE
proj. YAKXS 4x25mm² L=39(47)m
proj. YAKXS 4x25mm² L=39(47)m
proj. YAKXS 4x25mm² L=33(41)m
proj. YAKXS 4x25mm² L=35(43)m
proj. YAKXS 4x25mm² L=38(46)m
proj. YAKXS 4x25mm² L=38(46)m
proj. YAKXS 4x25mm² L=38(46)m
proj. YAKXS 4x25mm² L=38(46)m
proj. YAKXS 4x25mm² L=56(65)m
proj. YAKXS 4x25mm² L=35(43)m
proj. YAKXS 4x25mm² L=38(46)m
proj. YAKXS 4x25mm² L=36(44)m
proj. YAKXS 4x25mm² L=41(49)m
proj. YAKXS 4x25mm² L=40(48)m
proj. YAKXS 4x25mm² L=40(48)m
proj. YAKXS 4x25mm² L=42(50)m
Krucza
334/96
334/118
334/95
334/238
334/115
334/116
335/2
6153/9
6153/7
6153/8
6153/10
6120
6121
6122
6148/1
6149
m4 1832
m4 1834
m2 1916
m4 3573
24m-przecisk
37m-przecisk
34m-przewiert
polbruk