


PROFIL PODŁUŻNY - kanał sanitarny

SKALA 1 : 100

pas drogowy ul. Dobra - dojazd

działka o nr. geod. 1240/2

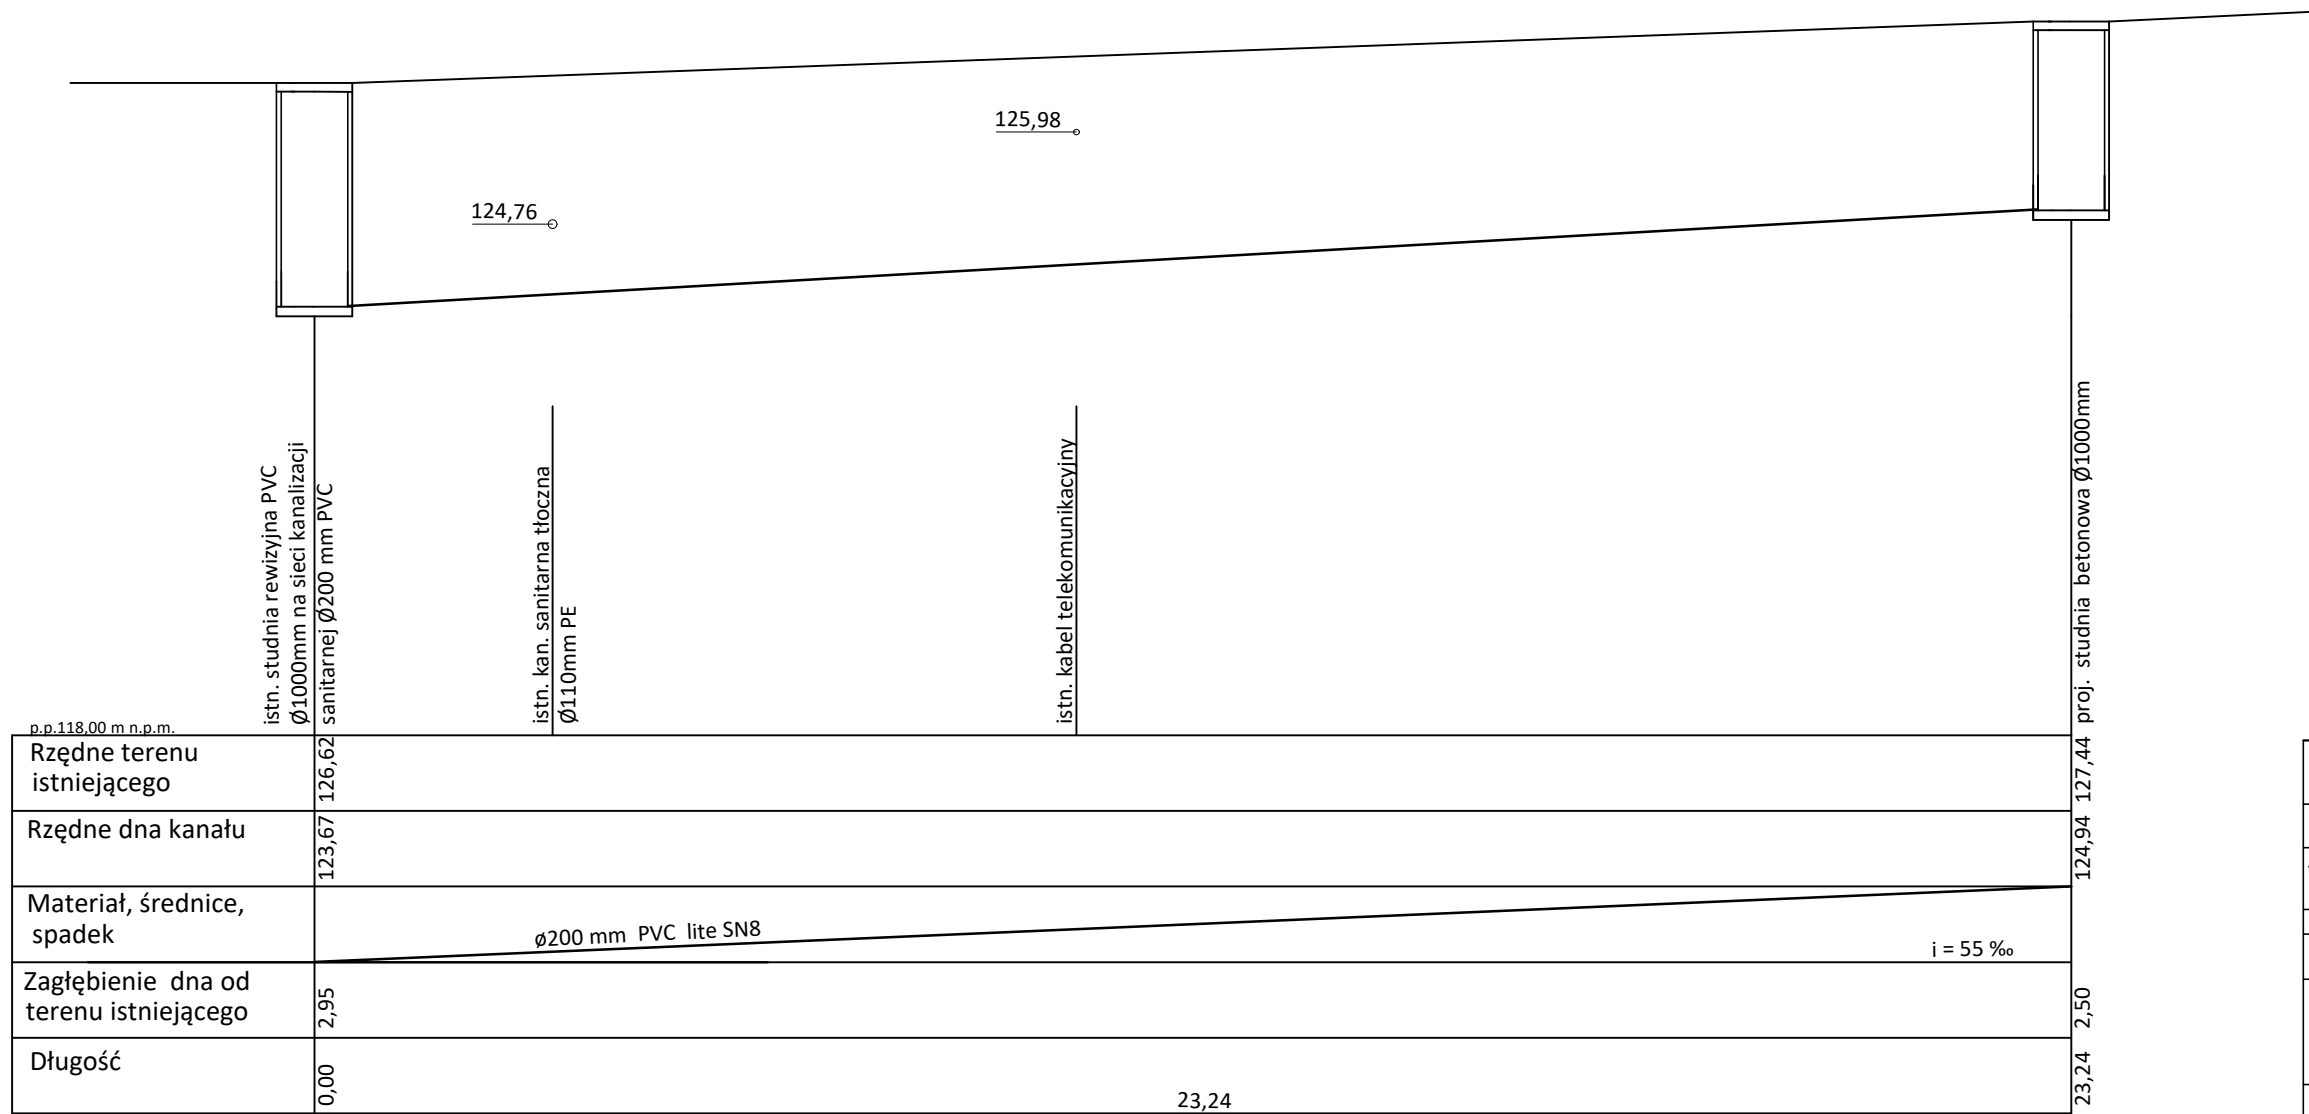

Rzędne terenu istniejącego	126,62
Rzędne dna kanału	123,67
Materiał, średnice, spadek	Ø200 mm PVC lite SN8 i = 55 ‰
Zagłębienie dna od terenu istniejącego	2,95
Długość	0,00 23,24

Sistn.

S

USŁUGI PROJEKTOWE Ewerdyna Halicka 15-365 Białystok ul. Pogodna 27/19 tel. 519 83 82 60	
Obiekt	Budowa kanału sanitarnego.
Adres obiektu	Jurowce ul. Dobra obręb ewid. Jurowce działka o nr.geod. 1240/2
Stadium	Projekt techniczny
Nazwa rysunku	Profil podłużny - kanał sanitarny
Inwestor	Burmistrz Wasilkowa ul. Białostocka 7 16-010 Wasilków
Projektant	mgr inż. Zbigniew Świaniewicz upr. nr BI/82/03
Współpraca	mgr inż. Ewerdyna Halicka upr. nr BI/79/88
Data	Skala 1:100 Rys. nr 2