


Mocowanie do kotew

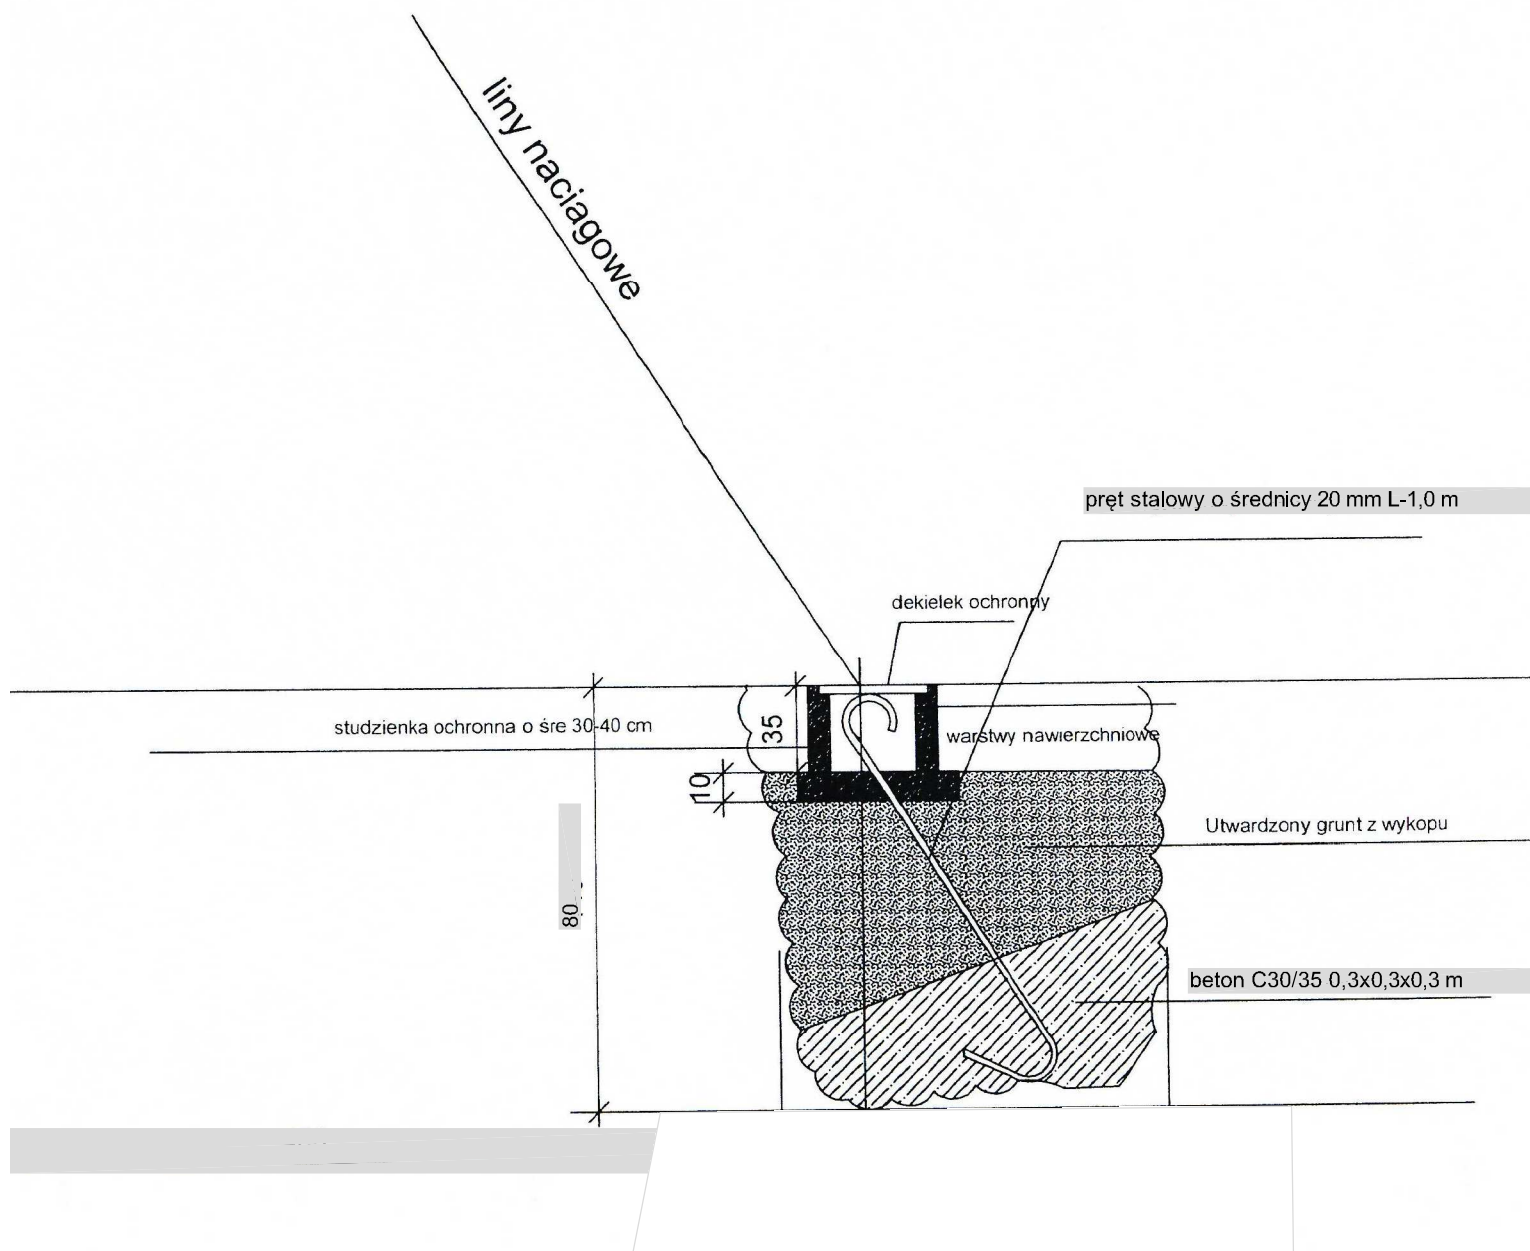

BIPRO	BIURO PROJEKTÓW "BIPRO"	
	15-181 Białystok ul. 42 Pułku Piechoty 74	
OBIEKT: Przebudowa z rozbudową ulic: Białostockiej, Grodzieńskiej, Rynek Kilińskiego i Kościelnej w Wasilkowie wraz z niezbędną infrastrukturą		
TEMAT: Projekt wykonawczy		
	Podpis:	Nazwa rysunku:
Projektował branża drogowa: mgr inż. Grzegorz Ciurla BŁ/101/02		Szczegóły konstrukcyjne
		Data: 20.06.2016
		Skala: 1:10
		Rys. nr 5/8